




Rez A-A'

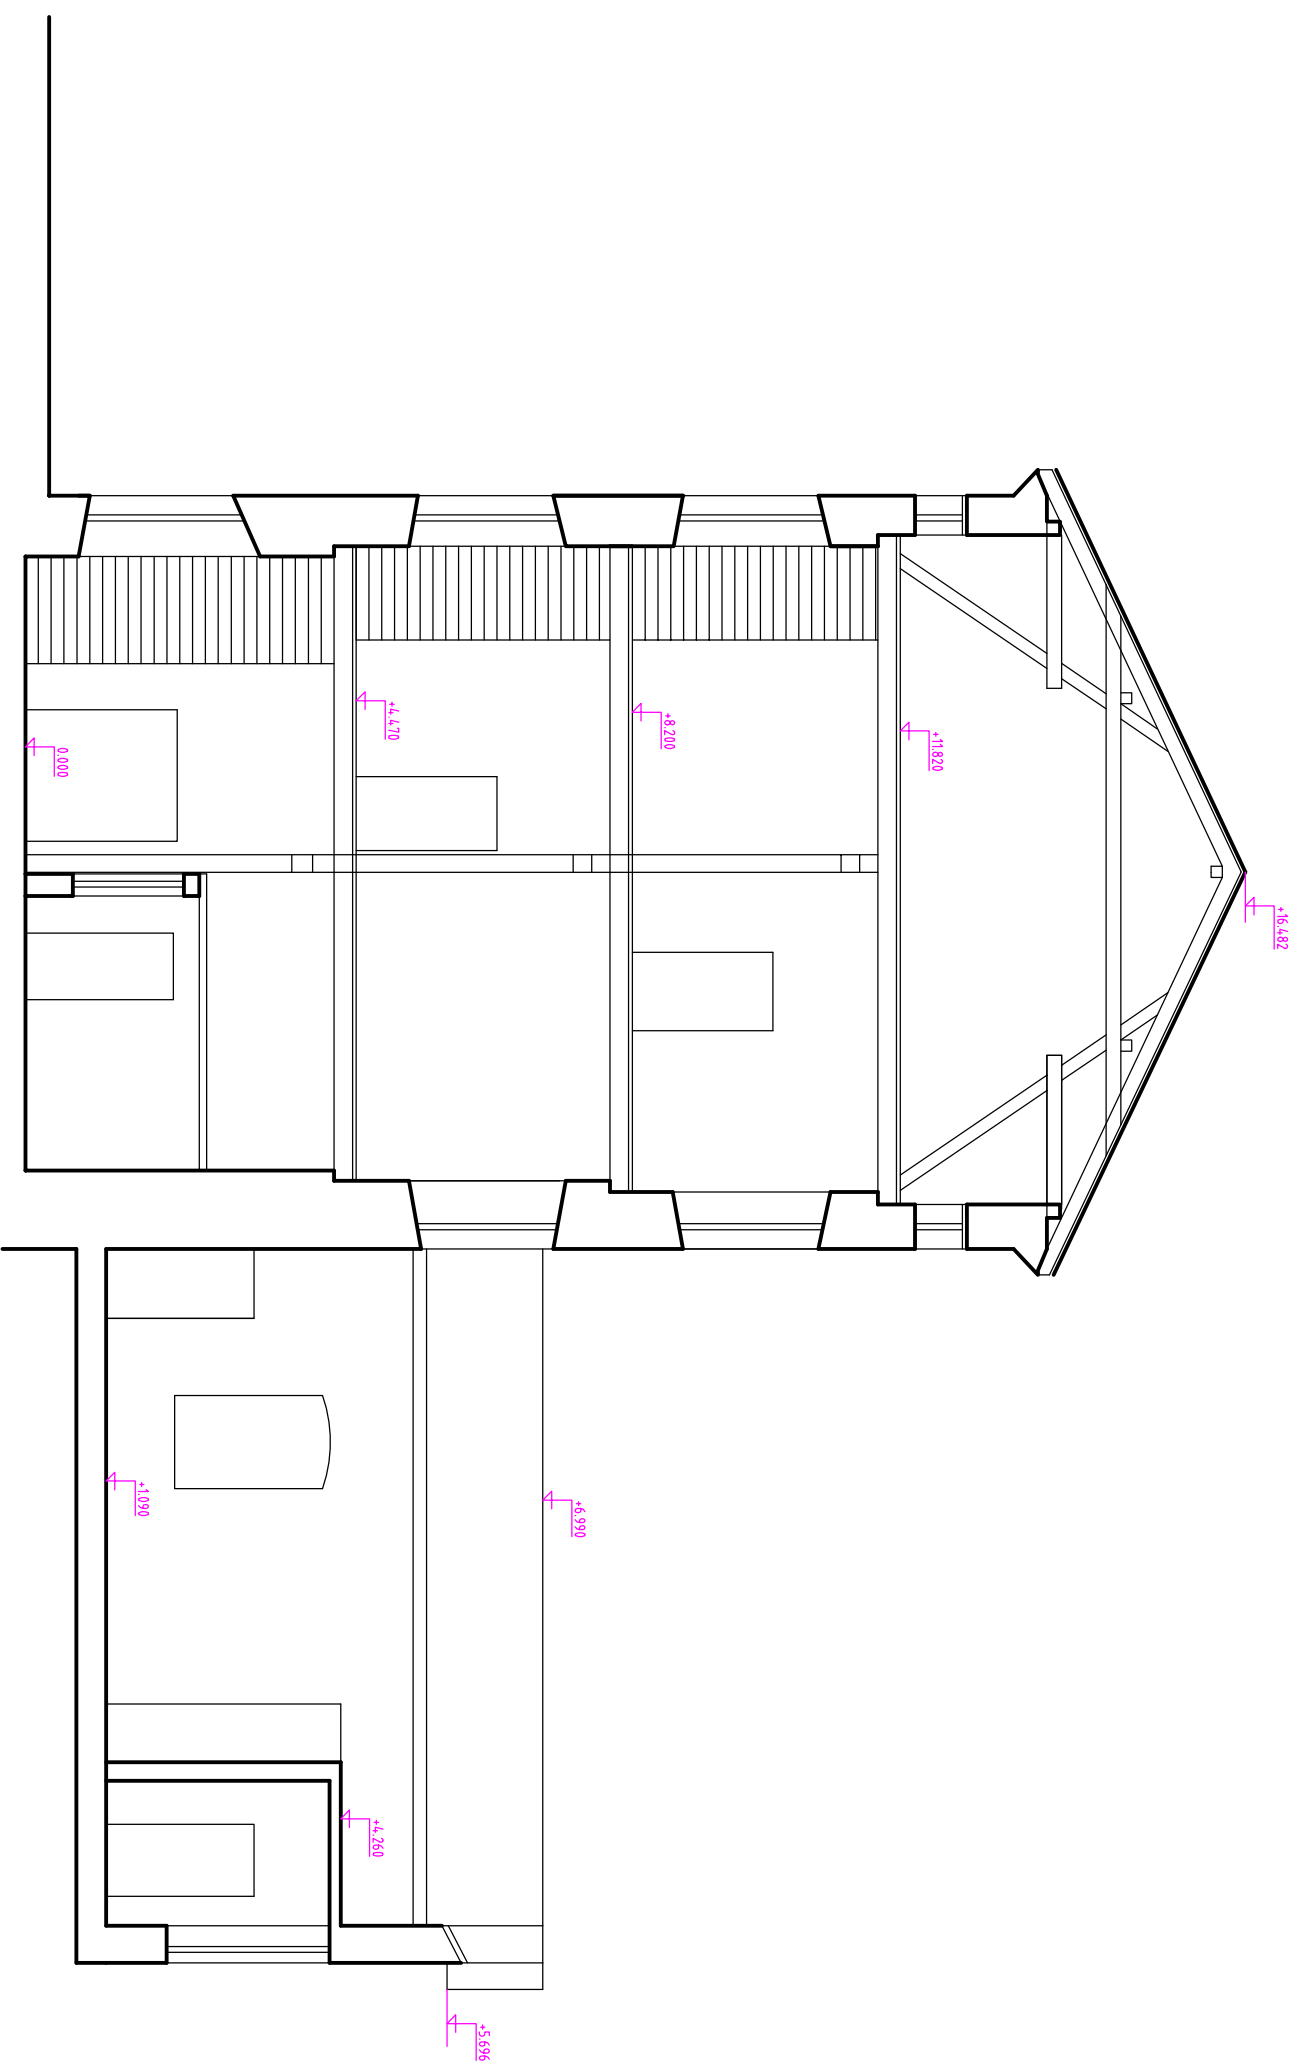


Rez B-B'

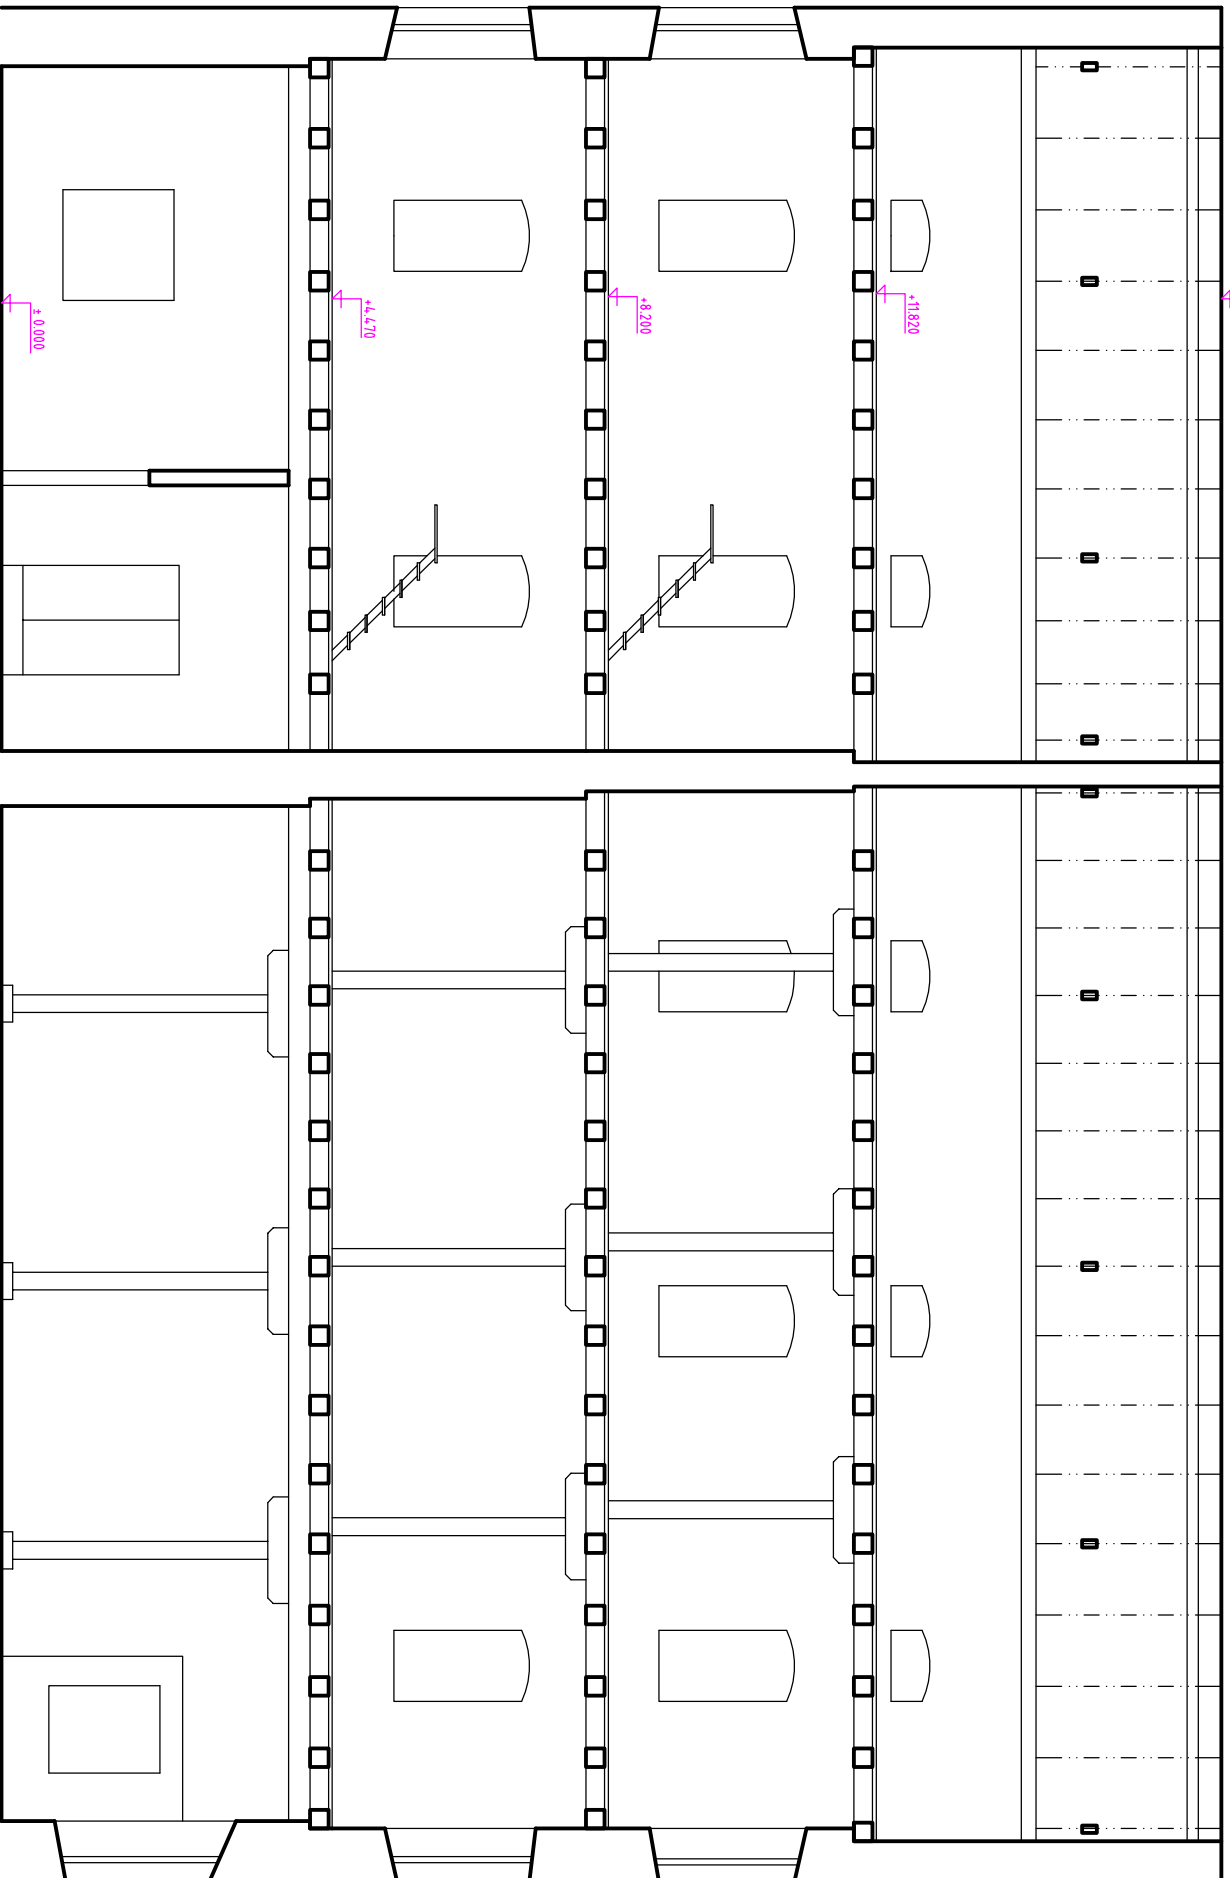


Pohľad 1

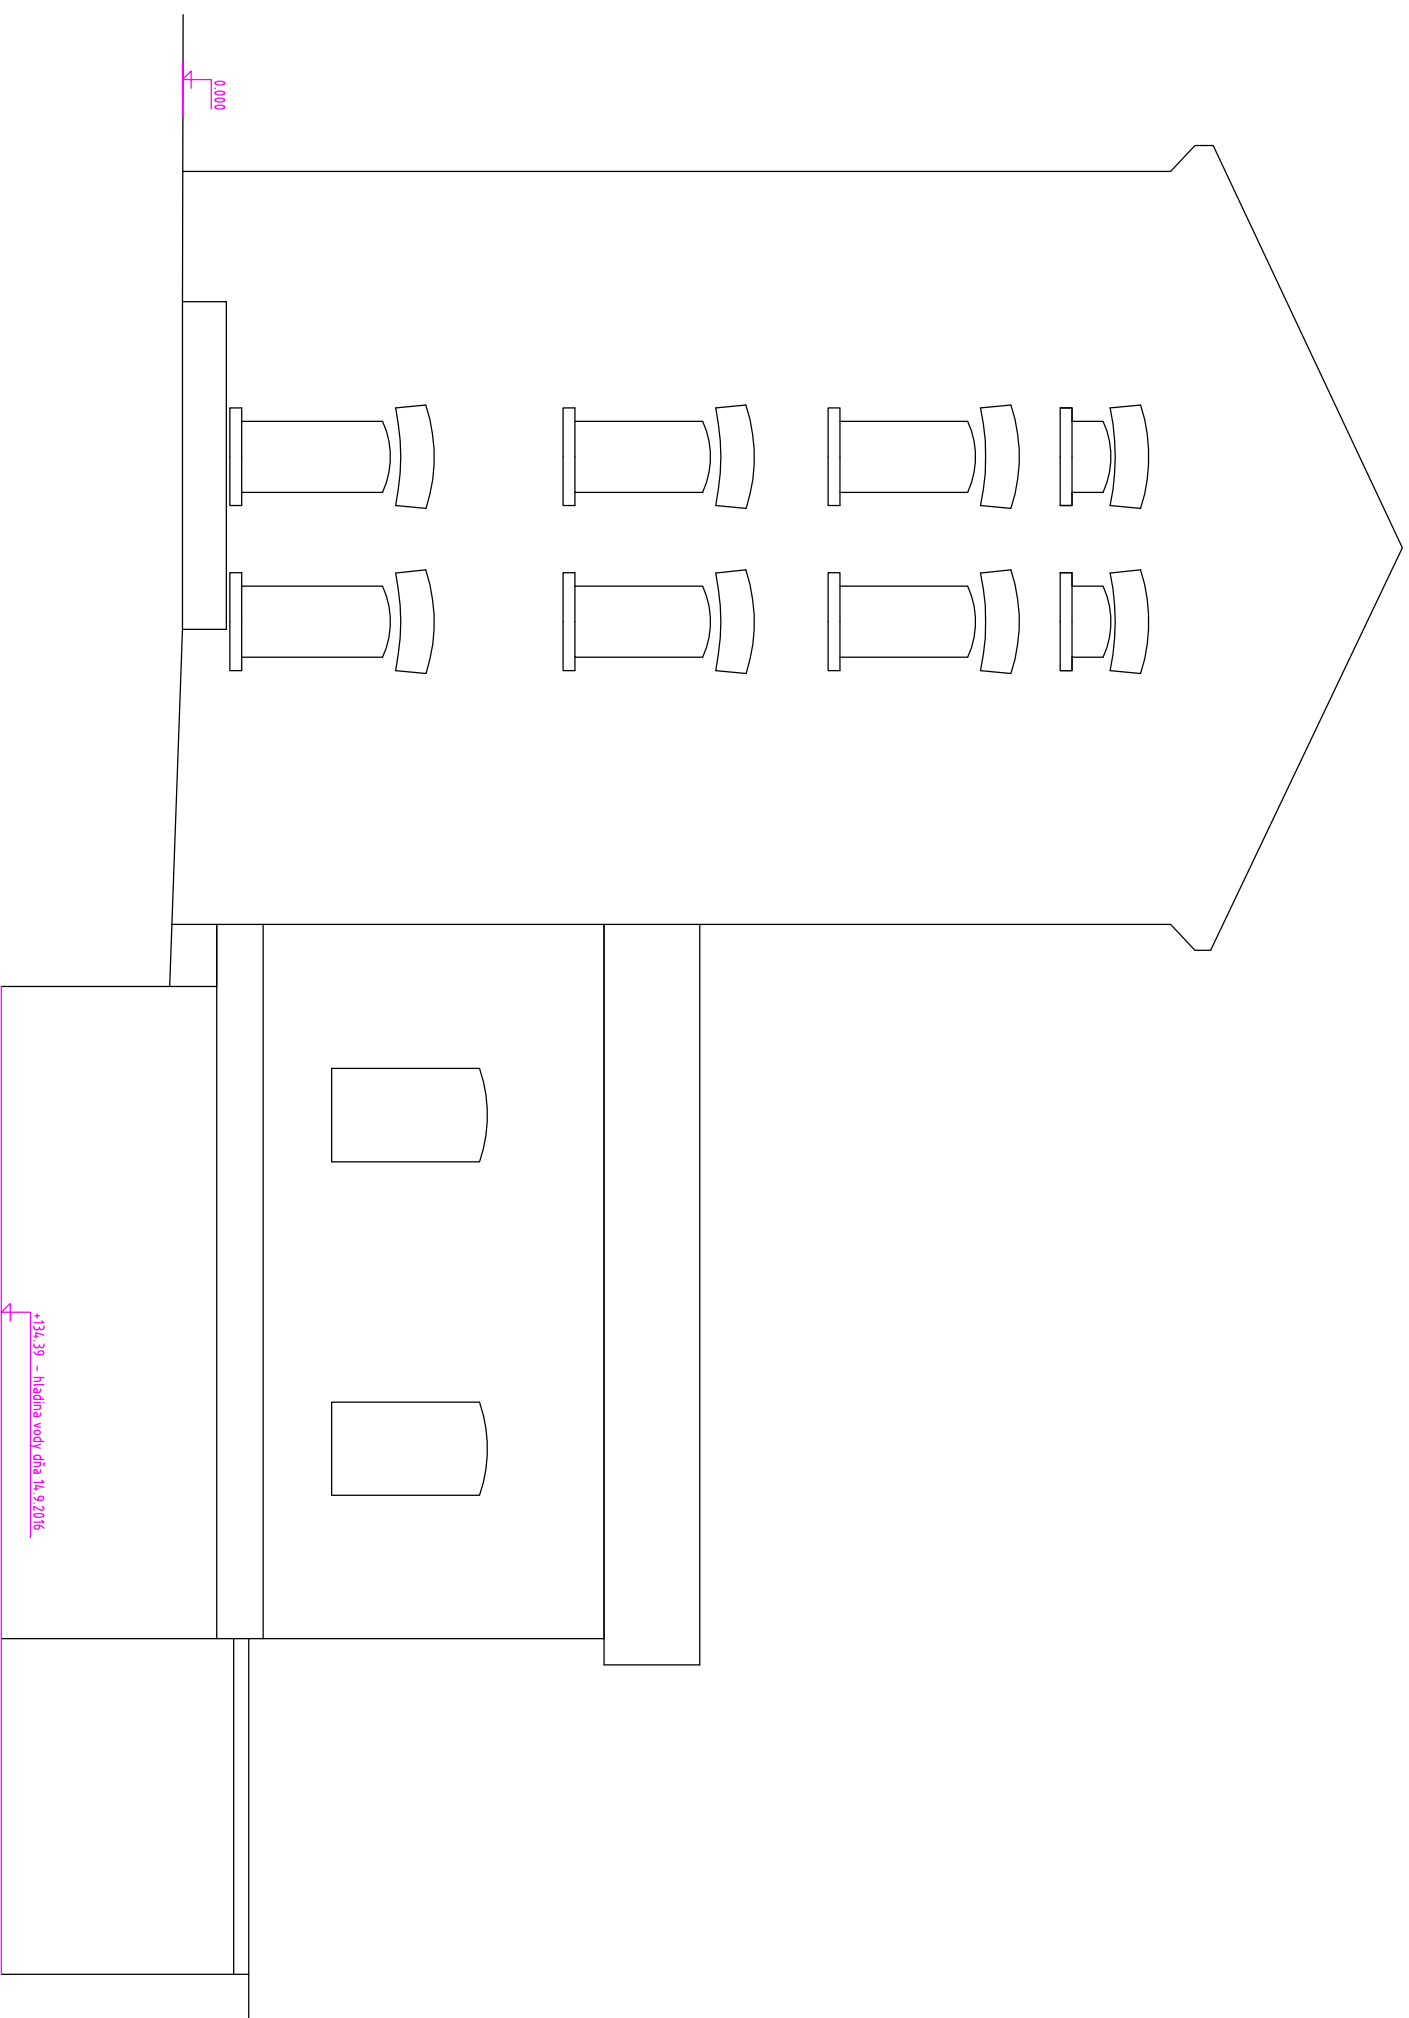


Pohľad 2

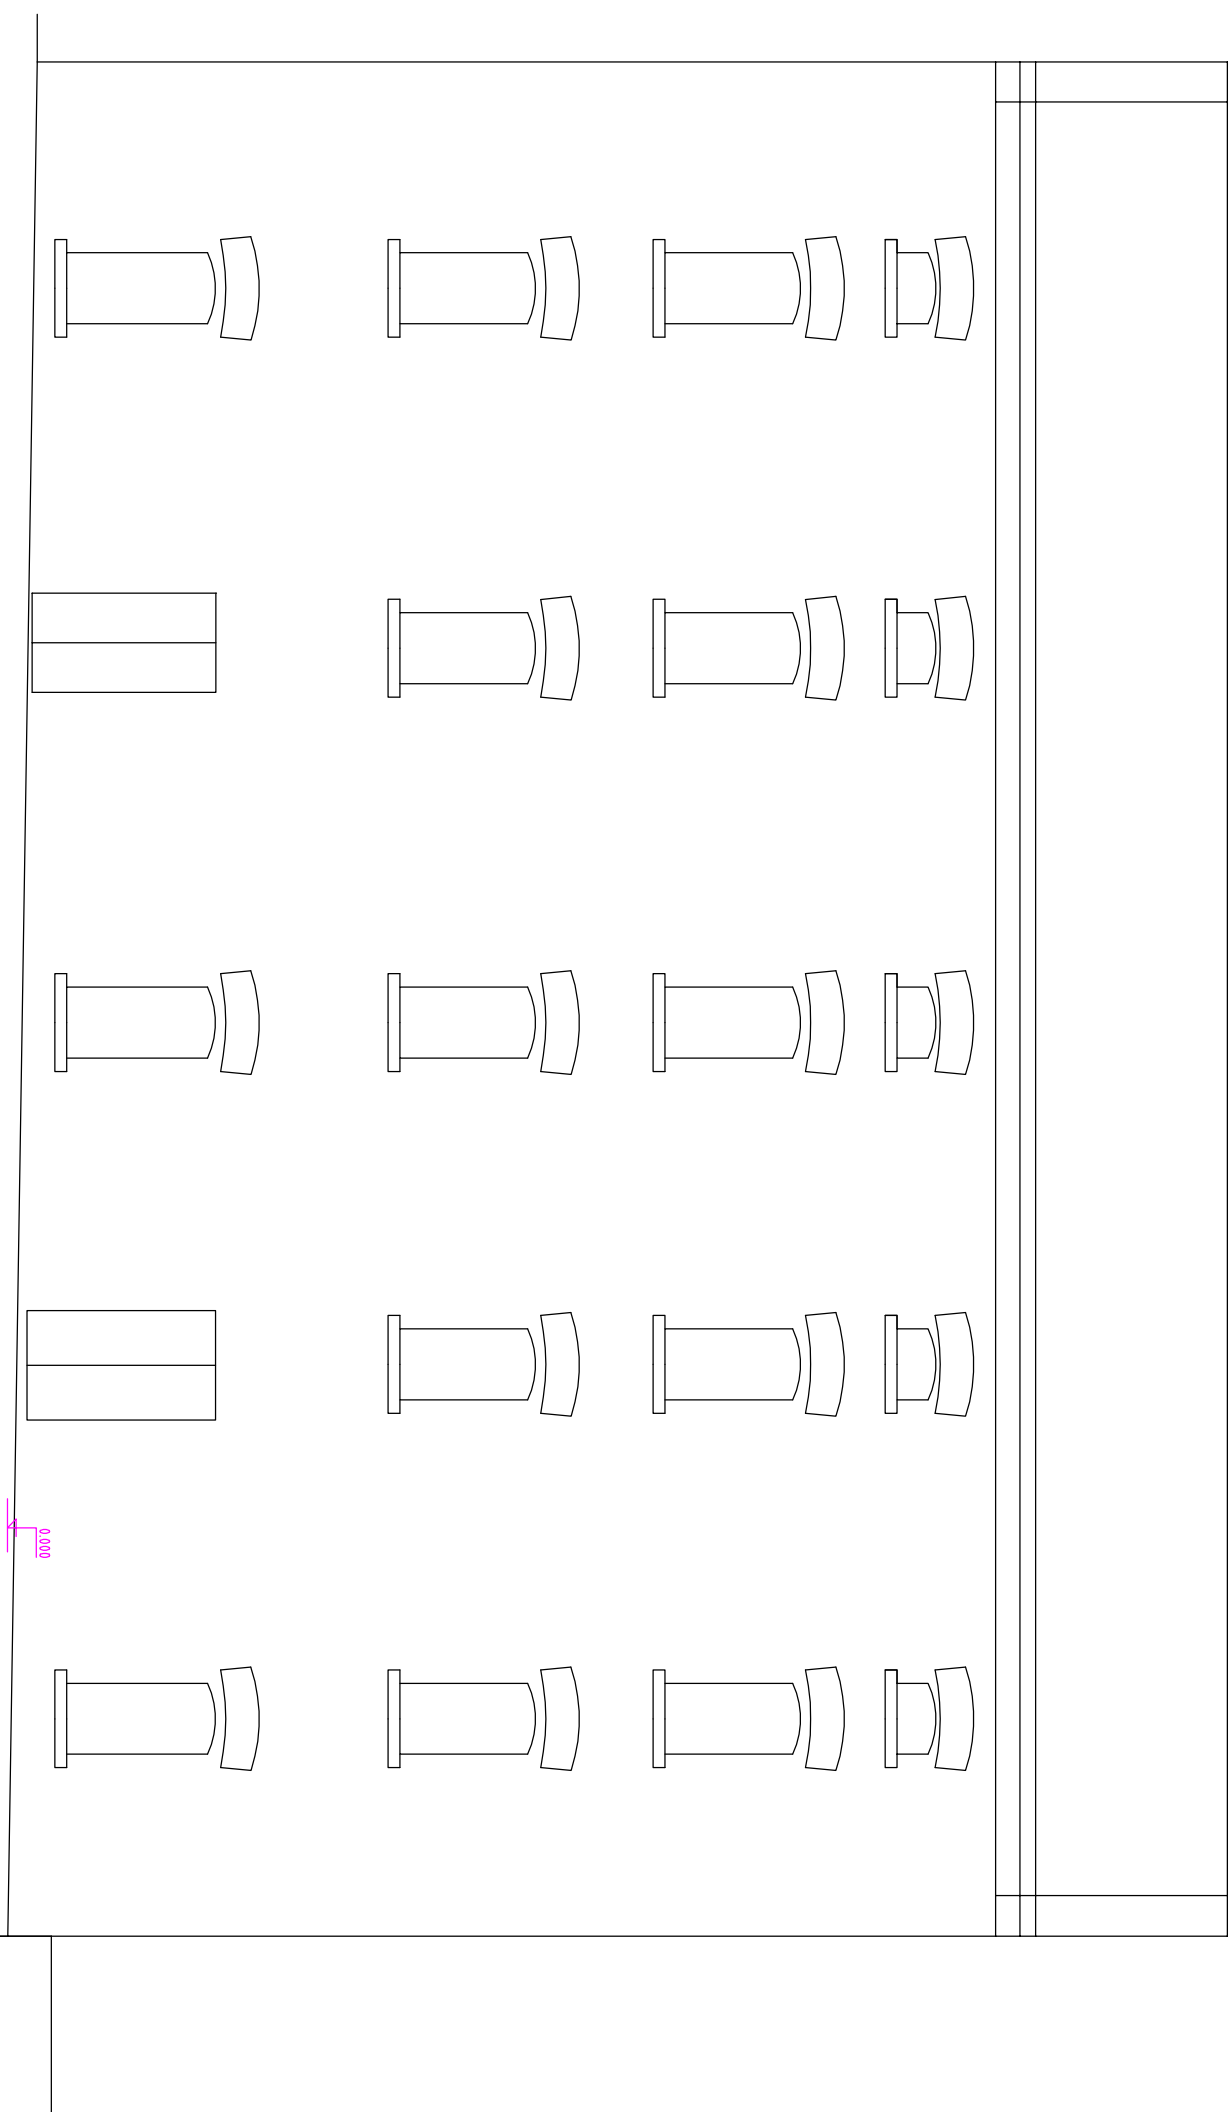


Pohľad 1

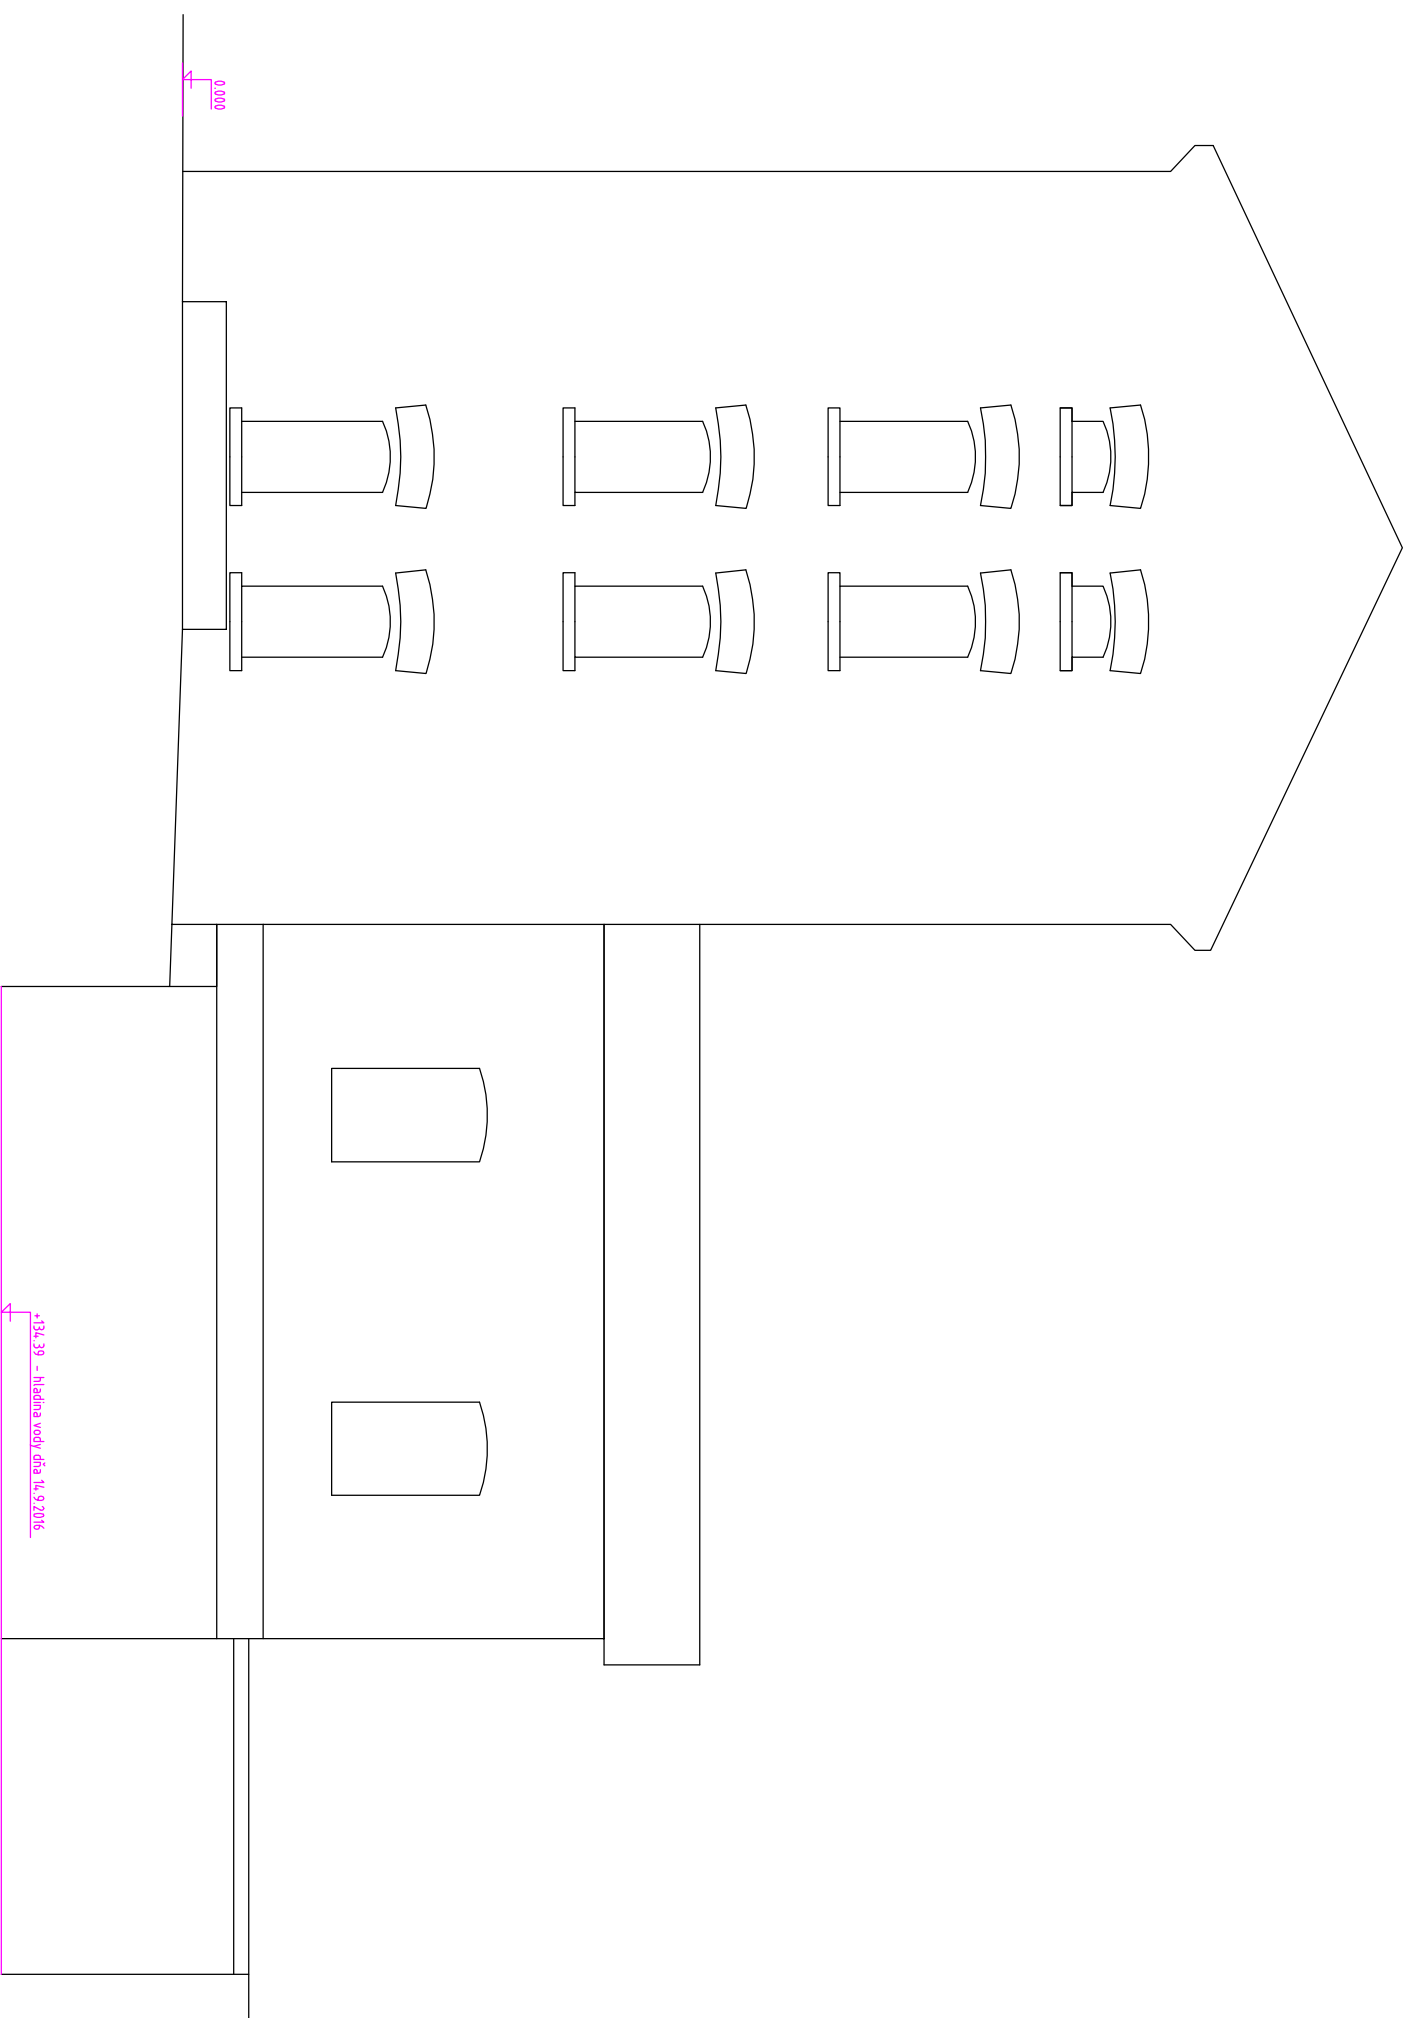


Pohľad 4

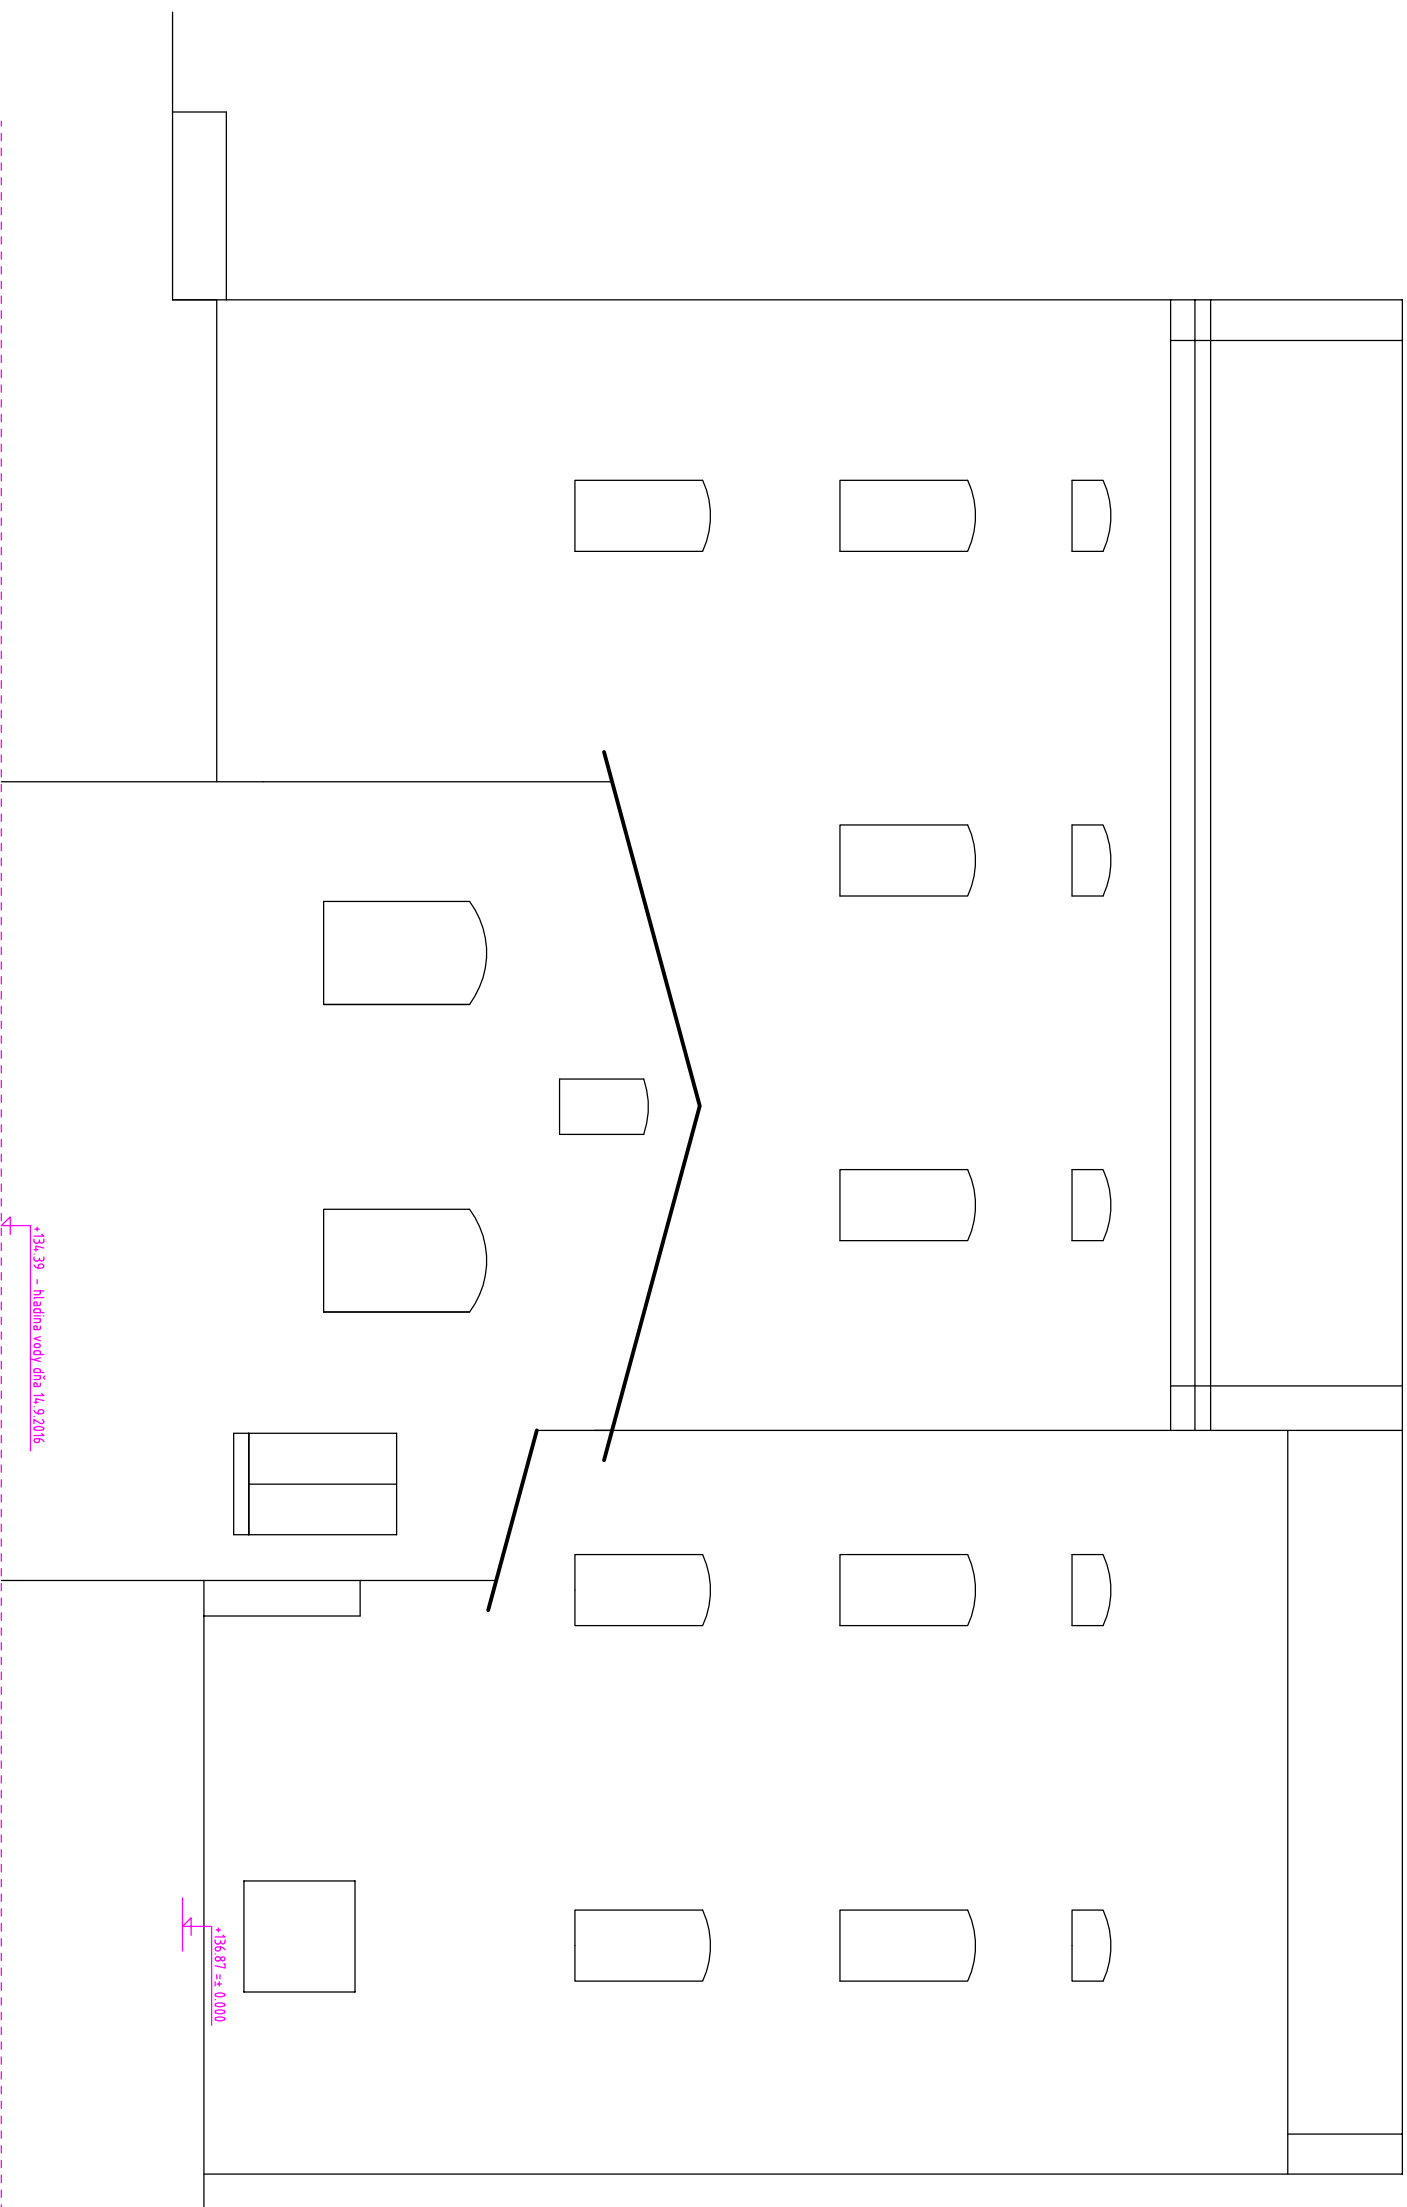


Põdorys I. NP

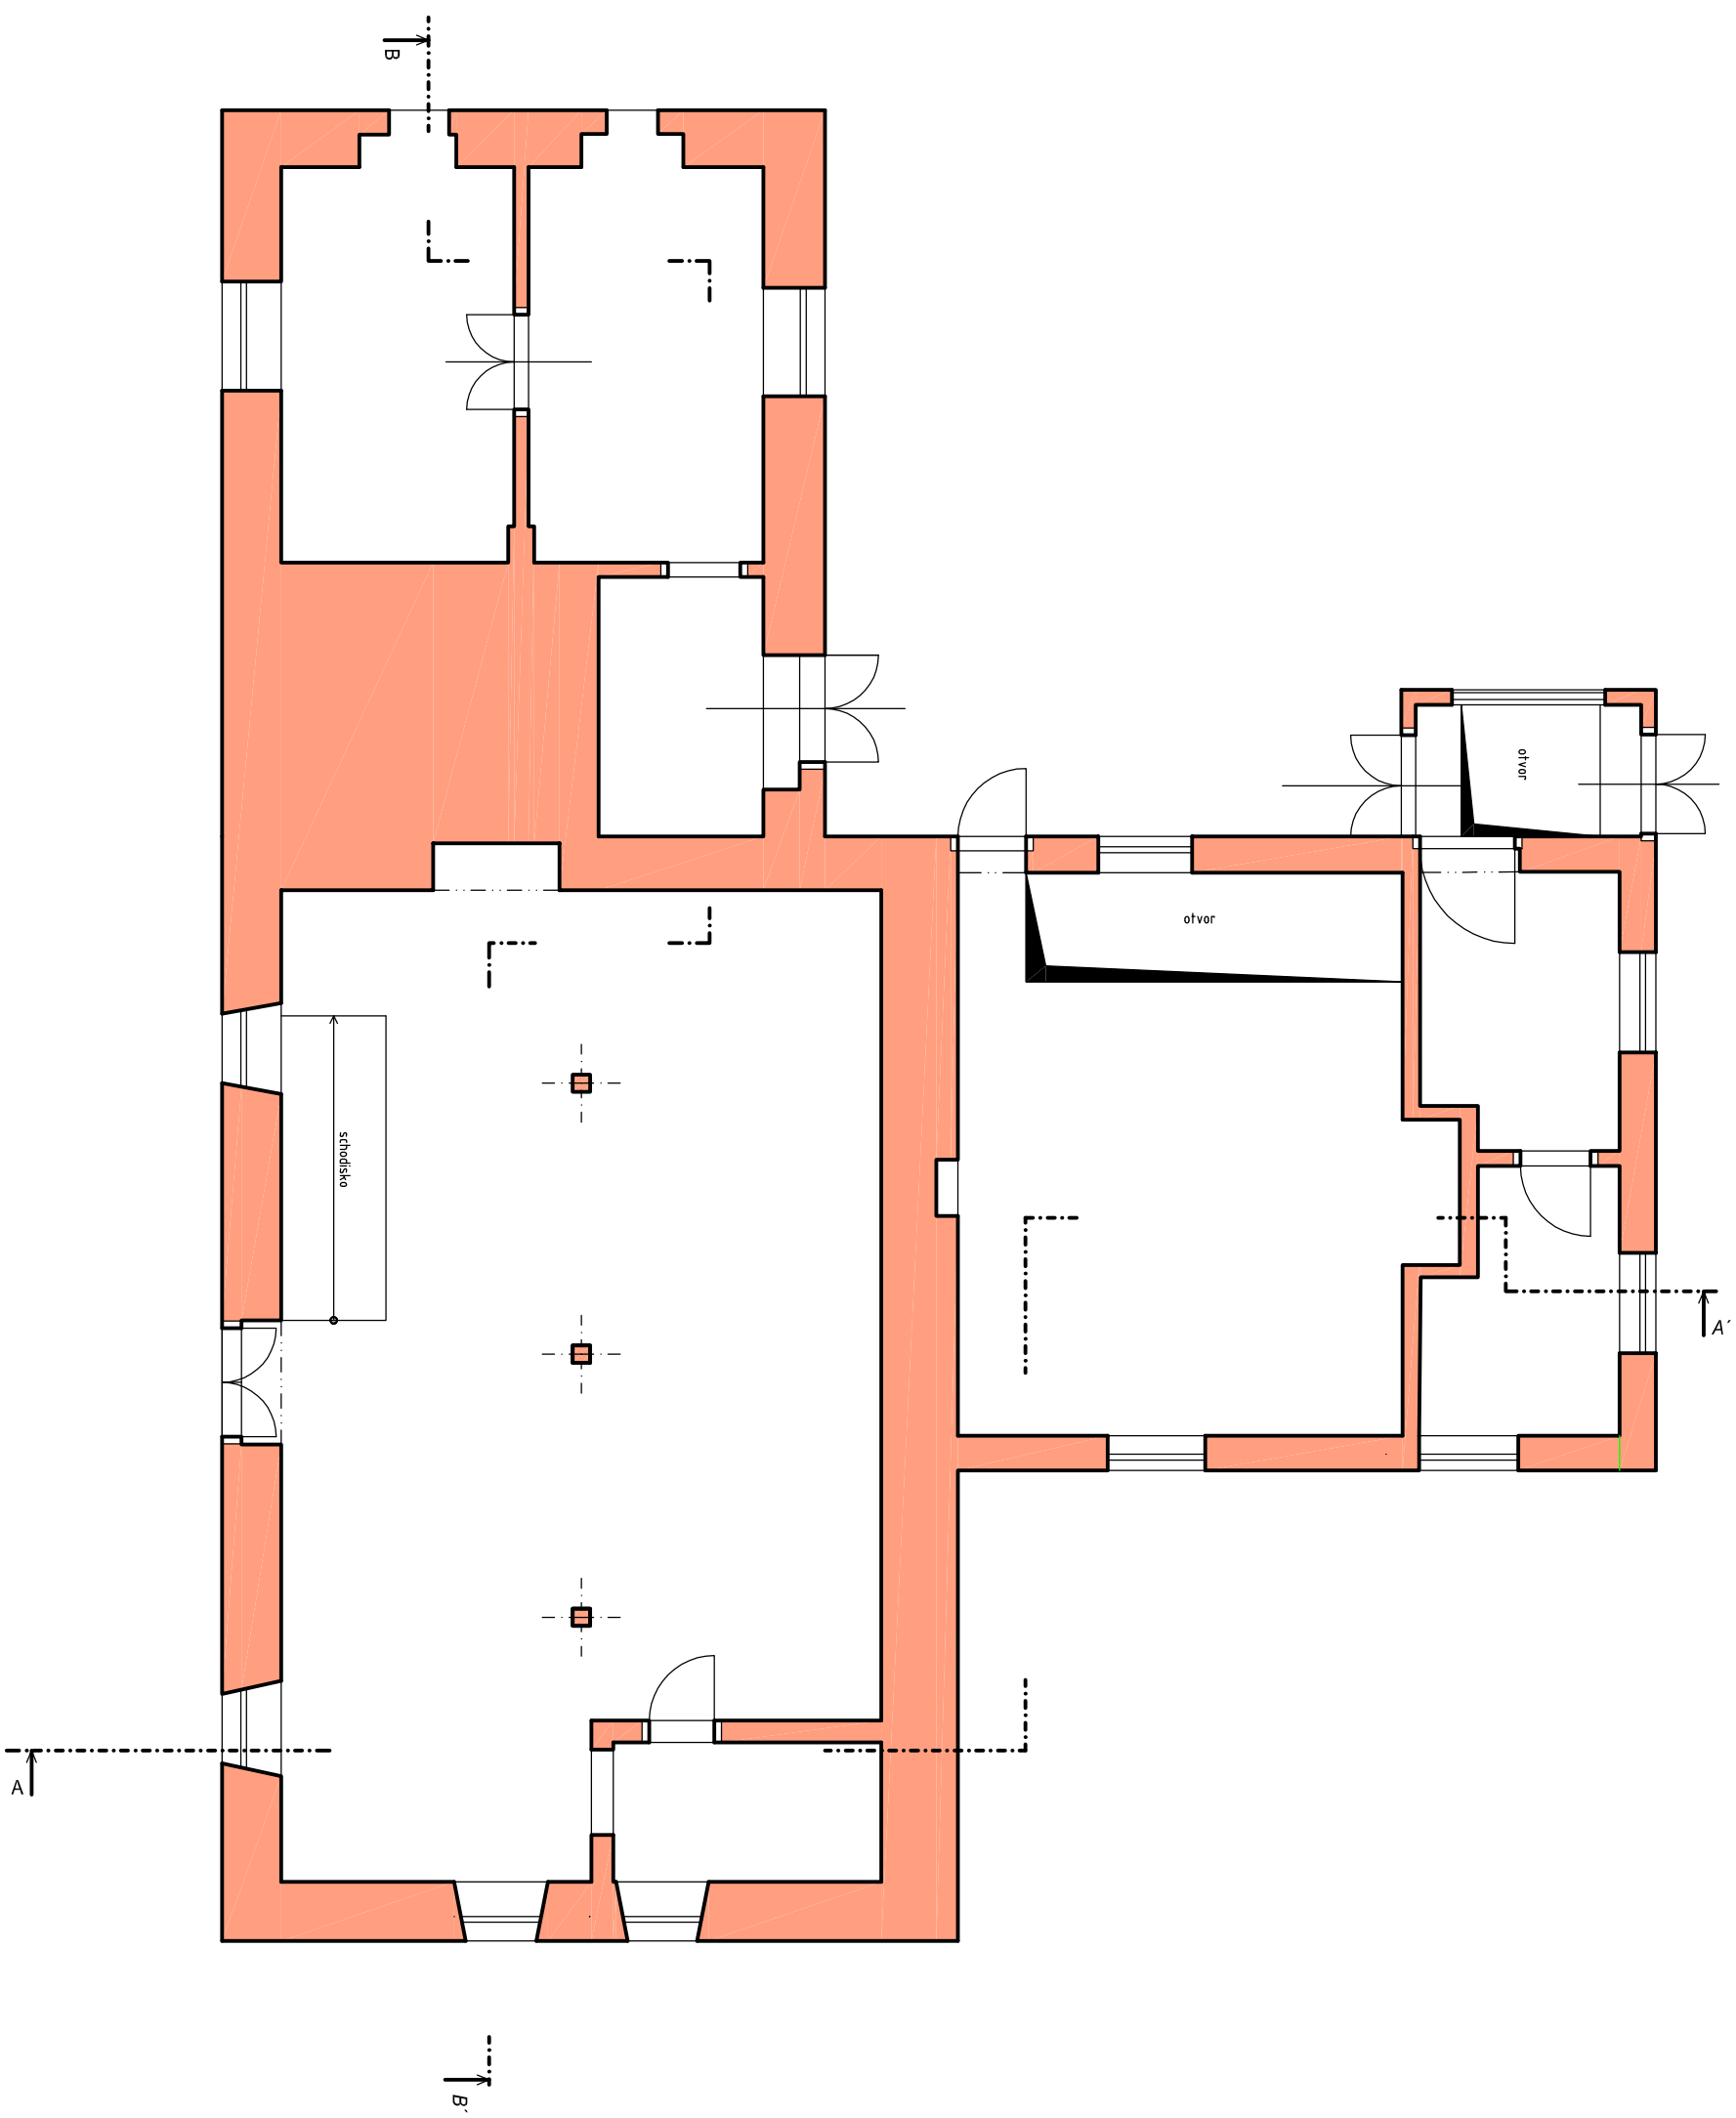

Pôdorys II. NP

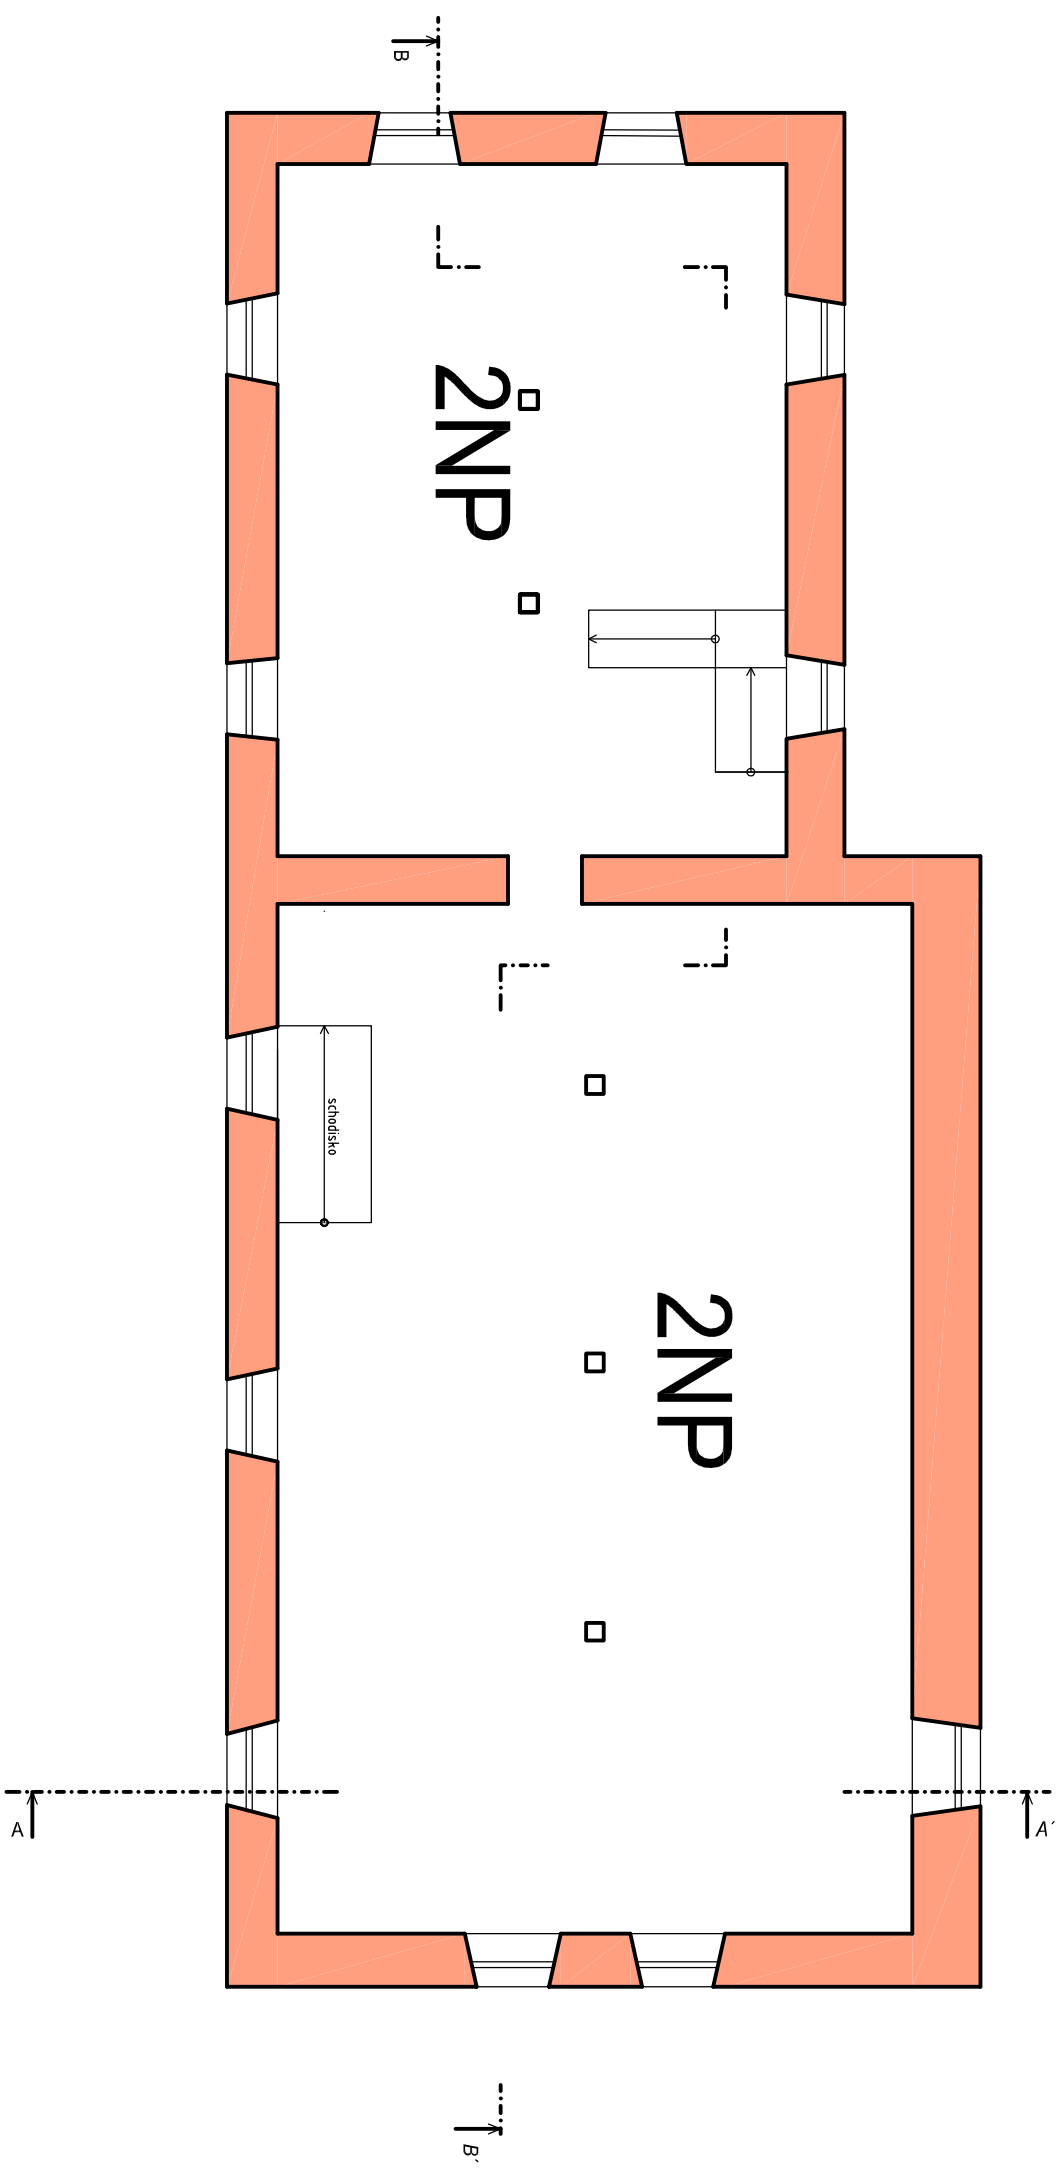

Põdorys III. NP

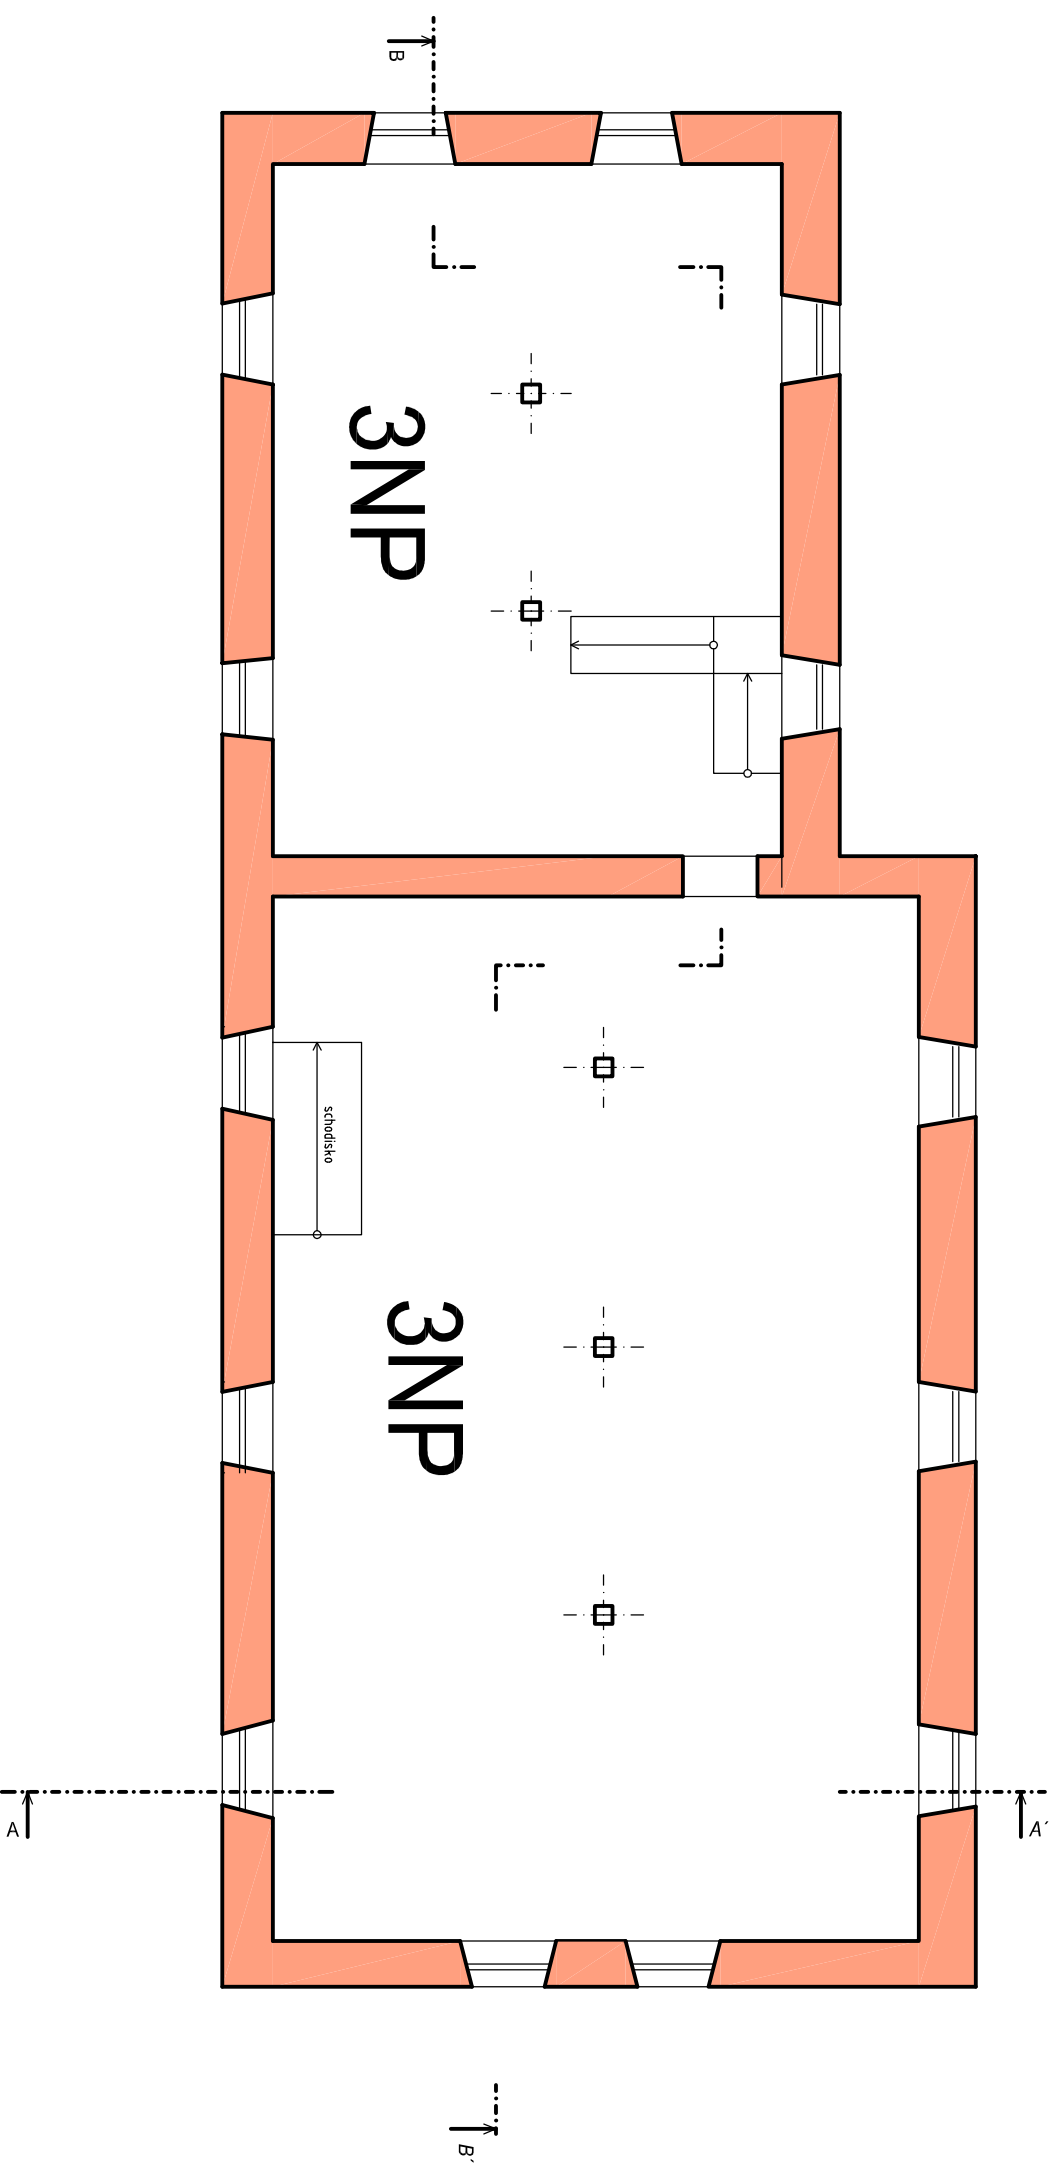

Pôdorys IV. NP

